

ΕΦΗΜΕΡΙΣ ΤΗΣ ΚΥΒΕΡΝΗΣΕΩΣ
ΤΗΣ ΕΛΛΗΝΙΚΗΣ ΔΗΜΟΚΡΑΤΙΑΣ

ΑΘΗΝΑ 14 ΦΕΒΡΟΥΑΡΙΟΥ 1986	ΤΕΥΧΟΣ ΤΕΤΑΡΤΟ	ΑΡΙΘΜΟΣ 52

ΠΕΡΙΕΧΟΜΕΝΑ

ΠΟΛΕΟΔΟΜΙΑ

ΑΠΟΦΑΣΕΙΣ

ΠΟΛΕΟΔΟΜΙΑ

ΑΠΟΦΑΣΕΙΣ

Αριθ. 5270 (1)

Έγκριση του ρυμοτομικού σχεδίου του οικισμού Ασβεστόπετρας.

Ο ΝΟΜΑΡΧΗΣ ΚΟΖΑΝΗΣ

Έχοντας υπόψη:

1. Το Ν.Δ. της 17.7.1923 για τα σχέδια πόλεων.

2. Το Ν.Δ. της 1018/1.1.1971 και τον Α.Ν. 314/1968 για τις αρμοδιότητες των Νομαρχιών σε θέματα έγκρισης ή τροποποίησης σχεδίων πόλεων.

3. Τα Β.Δ. 712/70, 677/71 και 198/72 για τη διοικητική αποκέντρωση όπως ισχύουν σήμερα.

4. Την 19/1-8/β/9.9.1971 κοινή Απόφαση των Υπουργών Προεδρίας Κυβερνήσεως και Εσωτερικών για την οργάνωση των Νομαρχιών.

5. Το Ν. 1032/1980 για την σύσταση του ΥΧΟΠ.

6. Το Ν. 8/9.6.73 «περί ΓΟΚ».

7. Το Ν. 1337/1983 για την επέκταση των Πολεοδομικών σχεδίων κλπ και ειδικότερα το άρθρο 38 παρ. 1 αυτού.

8. Το Π.Δ. 2-4/14.5.1985 για την μεταβίβαση αρμοδιοτήτων στους Νομάρχες για εγκρίσεις και τροποποιήσεις κλπ ρυμοτομικών σχεδίων»

Έχοντας ιδεί:

α) Την Απόφαση 36/1984 του Κοινοτικού Συμβουλίου Ασβεστόπετρας με την οποία προτείνεται η έγκριση του ρυμοτομικού σχεδίου Ασβεστόπετρας.

β) Την από 17.10.85 εισήγηση του Τμήματος Πολεοδομίας και ΠΕ της Νομαρχίας μας για την έγκριση του ρυμοτομικού σχεδίου Ασβεστόπετρας του Ν. Κοζάνης.

γ) Την σύμφωνη γνωμοδότηση του Νομαρχιακού Συμβουλίου ΧΟΠ της Νομαρχίας μας που διατυπώθηκε στο 1ο θέμα της 21ης συνεδρίασης της 17.10.85, αποφασίζουμε:

Εγκρίνουμε το ρυμοτομικό σχέδιο του Οικισμού Ασβεστόπετρας όπως φαίνεται στα διαγράμματα τα θεωρημένα από 19.11.1985 από το Πολεοδομικό Γραφείο Κοζάνης που συνοδεύουν την απόφαση και αποτελούν αναπόσπαστο μέρος αυτής.

Κοζάνη, 21 Νοεμβρίου 1985

Ο Νομάρχης
ΓΙΩΡΓΟΣ ΚΕΡΑΜΑΡΗΣ

ΥΠΟΥΡΓΕΙΟ ΓΕΩΡΓΙΑΣ.

ΣΥΝΟΙΚΙΣΜΟΣ ΑΣΒΕΣΤΟΠΕΤΡΑ..[ΕΟΡΔΑΙΑΣ.]

ΔΙΑΝΟΜΗ 1980

Διανομή

ΝΟΜΑΡΧΙΑ ΚΟΖΑΝΗΣ
ΤΟΠΟΓΡΑΦΙΚΗΣ
ΥΠΗΡΕΣΙΑΚΟ
ΚΑΤΟΠΙΝ Τ

ΚΟΚΟΛΗΣ ΚΟΝΟΝΟΣ

ΙΩΑΝ. ΑΛΕΞΑΝΔΡΙΔΗΣ
ΠΡΟΕΔΡΟΣ ΚΟΙΝΟΤΗΤΑΣ

Ακριβές αντίγραφο

ΚΛΙΜΑΞ 1:1000

ΥΠΟΥΡΓΕΙΟ ΓΕΩΡΓΙΑΣ

ΣΥΝΟΙΚΙΣΜΟΣ "ΑΣΒΕΣΤΟΠΕΤΡΑ" (ΕΟΡΔΑΙΑΣ)

ΔΙΑΝΟΜΗ 1980

3


12 60 10 14 11 19 11 17 18 16 37 20 36 30 33 41 38 28 26 35 34 39 43 42 44 40 58 45 24 57 47 46 55 56 54

ΠΛΑΤΕΙΑ


ΓΗΠΕΔΟ

ΝΟΜΑΡΧΙΑ ΚΟΖ... ΗΣ

ΥΠΗΡΕΣΙΑΚΟ

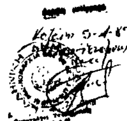



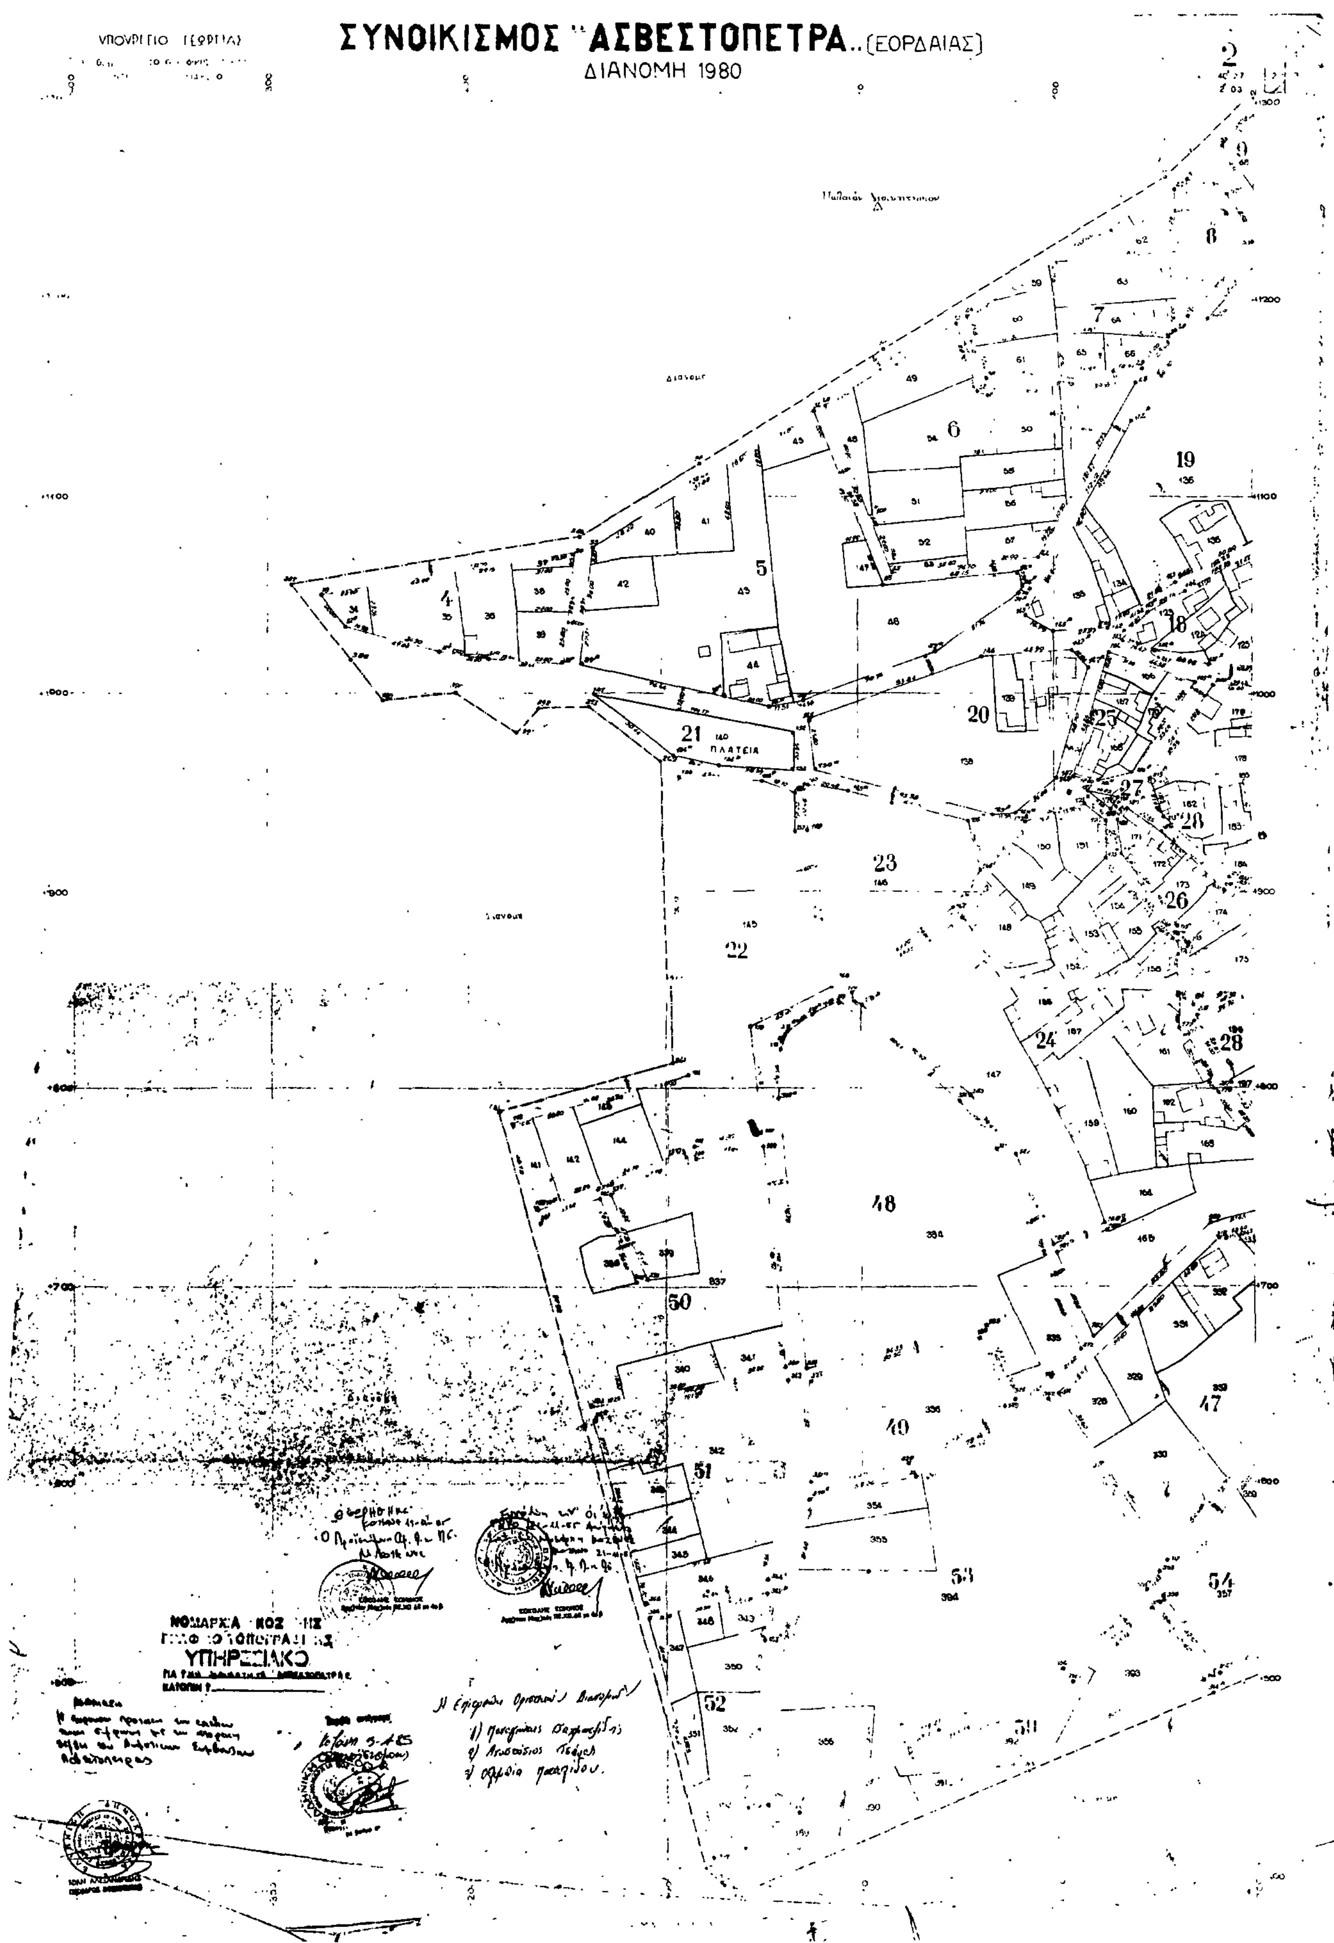

ΣΥΝΟΙΚΙΣΜΟΣ "ΑΣΒΕΣΤΟΠΕΤΡΑ..(ΕΟΡΔΑΙΑΣ)
ΔΙΑΝΟΜΗ 1980
ΠΛΑΤΕΙΑ
ΥΠΗΡΕΣΙΑΚΟ

Αριθ. Τ.Π. 4648 (2)

Όρια οικισμού Αρμένων Ρεθύμνου.

Η ΝΟΜΑΡΧΗΣ ΡΕΘΥΜΝΟΥ

Έχοντας υπόψη:

1. Τις διατάξεις των άρθρων 2, 3, 5 του Ν.Δ. 181Δ/3.5.85 σχετικά με τον τρόπο καθορισμού των ορίων, την κατηγοριοποίηση και καθορισμό των όρων και περιορισμών δόμησης των οικισμών.

2. Την 740/22.4.85 βεβαίωση παραλαβής της μελέτης των ανοιχτών πόλεων από το Τ.Π. και Π.Ε. Ρεθύμνου.

3. Την από 681/29.9.85 απόφαση της κοινότητας Αρμένων, σχετικά με τα όρια του οικισμού Αρμένων.

4. Την από 6.9.85 εισήγηση του Τ.Π. και Π.Ε. προς το ΥΧΟΠ Ρεθύμνου.

5. Το 140/85 πρακτικό του ΥΧΟΠ Ρεθύμνου, αποφασίζουμε:

1. Τον χαρακτηρισμό του οικισμού Αρμένων σε ενδιαφέροντα, στάσιμο συνεχτικό και μεσαίο.

2. Τον καθορισμό των ορίων του οικισμού Αρμένων με τα στοιχεία 1– 2–3– 4–5–6–7–8–9–1, όπως φαίνονται στο συνημμένο σχεδιάγραμμα σε κλ. 1:5.000.

Η αρτιότητα ορίζεται 1000 Μ2

Η απόφαση αυτή να δημοσιευθεί στην Εφημερίδα της Κυβερνήσεως.

Ρέθυμνο, 1 Νοεμβρίου 1985

Η Νομάρχης

ΒΑΣΙΛΙΚΗ ΜΟΣΙΑΛΟΥ



ΝΟΜΟΣ ΡΕΘΥΜΝΗΣ

Οικισμος:

ΥΠΟΜΝΗΜΑ

- Οριο ΟΤΑ
- Οριο οικισμου
- 1.2.3.... Ονομασιες

1. Διασταύρωση ... και Αγροτικού δρόμου
2. Χοιροστάσιο ...
3. Συνέχεια Αγροτικού μέχρι το ρέμα
3'. Συνέχεια αγροτικού μέχρι την στροφή
4. Ευθεία μέχρι τον Αγροτικό και 60 μ. από την διακλάδωση
5. Βορειοανατολικό άκρο του ...
6. Διακλάδωση Αγροτικού με τον δρόμο προς ...
7. Απόσταση 100 μ. από τον δρόμο στον Αγροτικό
8. Απόσταση 150 μ. από τον Κεντρικό ...
9. Διασταύρωση Αγροτικών

ΟΡΙΟΘΕΤΗΣΗ ΟΙΚΙΣΜΟΥ	Αριθμος σχεδιου: Π.1.1
	ΚΛ 1:5.000
	Ημερ 1-11-85

Υπουργειο Χωροταξιας Οικισμου και Περιβαλλοντος

ΔΙΕΥΘΥΝΣΗ ΧΩΡΟΤΑΞΙΑΣ

Αριθ. Τ.Π. 5300 (3)

Όρια οικισμού Μοναστηράκι Αμαρίου.

Η ΝΟΜΑΡΧΗΣ ΡΕΘΥΜΝΟΥ

Έχοντας υπόψη:

1. Τις διατάξεις των άρθρων 2, 3, 5 του Ν.Δ. 181Δ/3.5.85 σχετικά με τον τρόπο καθορισμού των ορίων, την κατηγοριοποίηση και καθορισμό των όρων και περιορισμών δόμησης των οικισμών.

2. Την 740/22.4.85 βεβαίωση παραλαβής της μελέτης των ανοιχτών πόλεων από το Τ.Π. και Π.Ε. Ρεθύμνου.

3. Την από 279/23.9.85 απόφαση της κοινότητας Μοναστηράκι, σχετικά με τα όρια του οικισμού Μοναστηράκι Αμαρίου.

4. Την από 30.9.85 εισήγηση του Τ.Π. και Π.Ε. προς το ΥΧΟΠ Ρεθύμνου.

5. Το 14ο/85 πρακτικό του ΥΧΟΠ Ρεθύμνου, αποφασίζουμε:

1. Τον χαρακτηρισμό του οικισμού Μοναστηράκι σε ενδιαφέροντα, στάσιμο, συνεκτικό και μικρό.


2. Τον καθορισμό των ορίων του οικισμού Μοναστηράκι με τα στοιχεία 1 – 2 – 3 – 4 – 5 – 6 – 7 – 8 – 9 – 1, εκτός του τμήματος 30 μ. γύρω από το Νεκροταφείο, όπως φαίνονται στο συνημ. σχεδιάγραμμα κλ. 1:5000.

Η αρτιότητα ορίζεται 1000 Μ2

Η απόφαση αυτή να δημοσιευθεί στην Εφημερίδα της Κυβερνήσεως.

Ρέθυμνο, 1 Νοεμβρίου 1985

Η Νομάρχης
ΒΑΣΙΛΙΚΗ ΜΟΣΙΑΛΟΥ

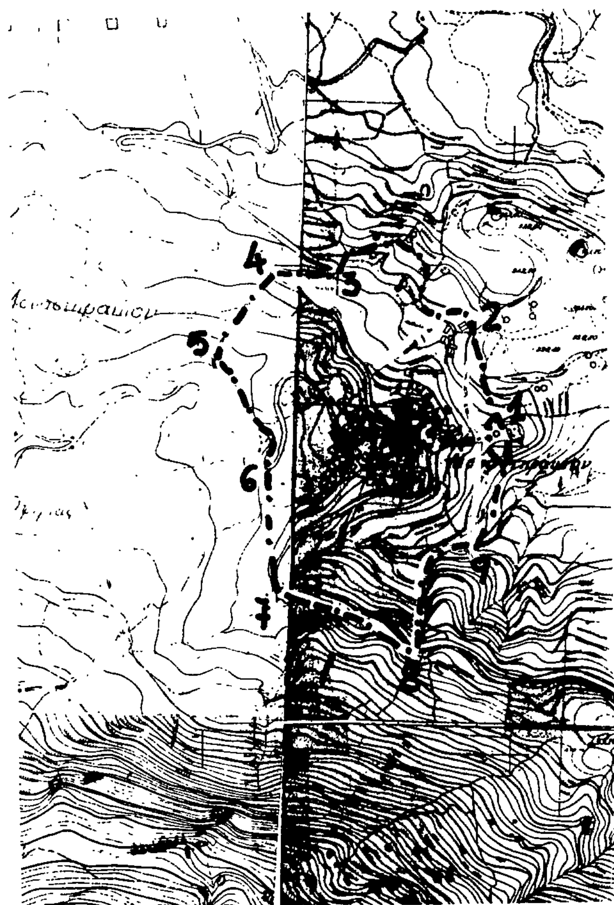

ΝΟΜΟΣ ΡΕΘΥΜΝΗΣ
Οικισμος: ΜΟΝΑΣΤΗΡΑΚΙ ΑΜΑΡΙΟΥ

ΥΠΟΜΝΗΜΑ
Οριο ΟΤΑ
Οριο οικισμου
1.2.3.... Ονομασιες
1. Νοτιοδυτική γωνία του Νεκροταφείου
2. Στροφή αγροτικού
3. Στροφή κεντρικού δρόμου
4. Στροφή κεντρικού δρόμου
5. Σημείο του κεντρικού μέχρι την ιδιοκτησία
6. Στροφή κεντρικού δρόμου
7. Διασταύρωση Χειμάρρου και κεντρικού δρόμου
8. Διασταύρωση χειμάρρου και κεντρικού δρόμου
9. Διασταύρωση Αγροτικού και Χειμάρρου
Εξαιρείται το τμήμα που είναι 30 μ γύρω από το Νεκροταφείο

ΟΡΙΟΘΕΤΗΣΗ ΟΙΚΙΣΜΟΥ

Αριθμος σχεδιου: Π-1.1
Κλ. 1:5.000
Ημερ 1-11-85

Μιχ. Καρίδης
Τοπ. Μηχ.

Υπουργειο Χωροταξιας Οικισμου και Περιβαλλοντος
ΔΙΕΥΘΥΝΣΗ ΧΩΡΟΤΑΞΙΑΣ

Αριθ. Τ.Π. 4639 (4)

Όρια οικισμού Αγγελιανών Μυλ/μου.

Η ΝΟΜΑΡΧΗΣ ΡΕΘΥΜΝΟΥ

Έχοντας υπόψη:

1. Τις διατάξεις των άρθρων 2, 3, 5 του Ν.Δ. 181Δ/3.5.85 σχετικά με τον τρόπο καθορισμού των ορίων, την κατηγοριοποίηση και καθορισμό των όρων και περιορισμών δόμησης των οικισμών.

2. Την 740/22.4.85 βεβαίωση παραλαβής της μελέτης των ανοιχτών πόλεων από το Τ.Π. και Π.Ε. Ρεθύμνου.

3. Την από 473/29.9.85 απόφαση της κοινότητας Αγγελιανών, σχετικά με τα όρια του οικισμού Αγγελιανών.

4. Την από 17.9.85 εισήγηση του Τ.Π. και Π.Ε. προς το ΣΧΟΠ Ρεθύμνου

5. Το 13ο/85 πρακτικό του ΣΧΟΠ Ρεθύμνου, αποφασίζουμε:

1. Τον χαρακτηρισμό του οικισμού Αγγελιανά σε ενδιαφέροντα, στάσιμο, συνεκτικό και μεσαίο.

2. Τον καθορισμό των ορίων του οικισμού Αγγελιανά με τα στοιχεία 1 – 2 – 5 – 5 – 6 – 7 – 8 – 9 – 10 – 11 – 12 – 13 – 14 – 15 – 16 – 1 εκτός του τμήματος 50Μ γύρω από το Νεκροταφείο, όπως φαίνονται στο συνημμένο σχεδιάγραμμα σε κλ. 1:5000.

Η αρτιότητα ορίζεται 1000 Μ2

Η απόφαση αυτή να δημοσιευθεί στην Εφημερίδα της Κυβερνήσεως.

Ρέθυμνο, 13 Νοεμβρίου 1985

Η Νομάρχης
ΒΑΣΙΛΙΚΗ ΜΟΣΙΑΛΟΥ

ΝΟΜΟΣ ΡΕΘΥΜΝΗΣ

Οικισμος: ΑΓΓΕΛΙΑΝΑ ΜΥΛΟΠΟΤΑΜΟΥ

ΥΠΟΜΝΗΜΑ

- Οριο ΟΤΑ
- Οριο οικισμου
- 1.2.3 .... Ονομασιες
- Συνεκτικό

ΟΡΙΟΘΕΤΗΣΗ ΟΙΚΙΣΜΟΥ	Αριθμος σχεδιου: Π-1.1
	Κλ. 1:5.000
Εθεωρήθη Ο Συντάξας	Ημερ. 13-11-85

Μιχ. Καρίδης Τοπ. Μηχ.

Δεληγιαννάκη Μ.

Υπουργειο Χωροταξιας Οικισμου και Περιβαλλοντος

ΔΙΕΥΘΥΝΣΗ ΧΩΡΟΤΑΞΙΑΣ

